


PLANIMETRIA
ESC 1:1000

REFERENCIAS DE PLANIMETRIA:

1 CONSTRUCCIÓN DE CALZADA DE HORMIGÓN ESTRUCTURAL
2 BANQUINA DE MATERIAL GRANULAR
3 PAVIMENTO EXISTENTE [MAG]

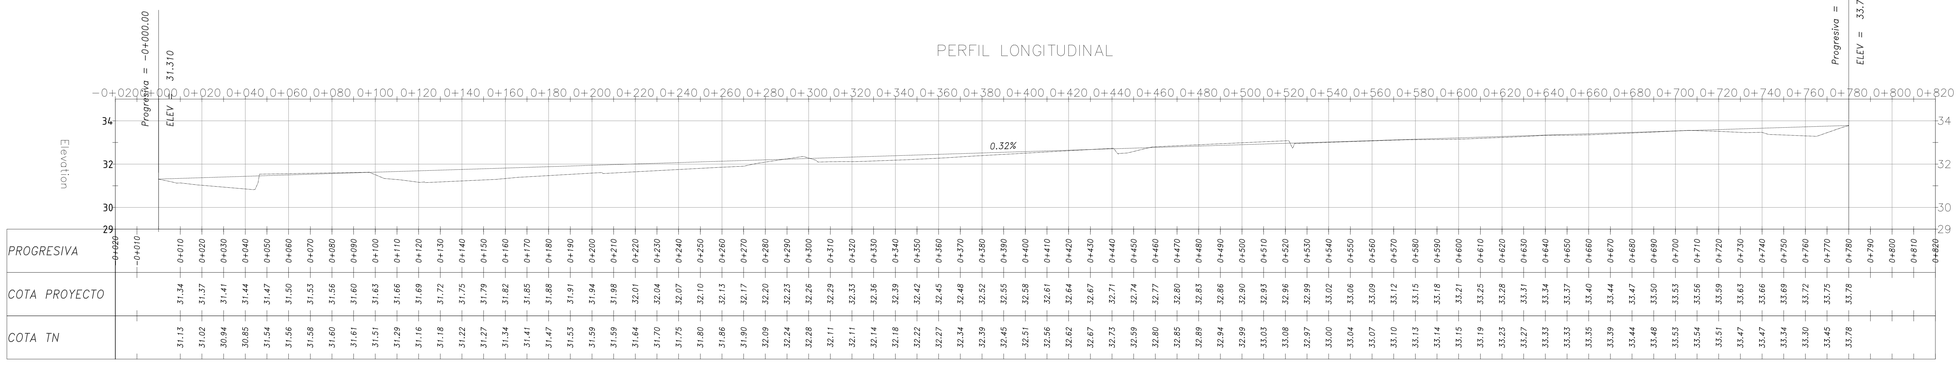

ALTIMETRIA
ESC 1:1000

REFERENCIAS DE ALTIMETRIA:

EJE DE PROYECTO
EJE DE TERRENO EXISTENTE

A0 | 1189mm x 841mm Horizontal

PRO - Proyecto - Planimetría - Altimetría

BIMEA

+54 9 11 2249 0041
info@bimeagroup.com

PROYECTO: ACCESO MAG - PAVIMENTO
FECHA: 10.05.24
COMITENTE: MAG - Mercado Agroganadero

PRO 02