
PLANIMETRIA
ESC: 1:1000

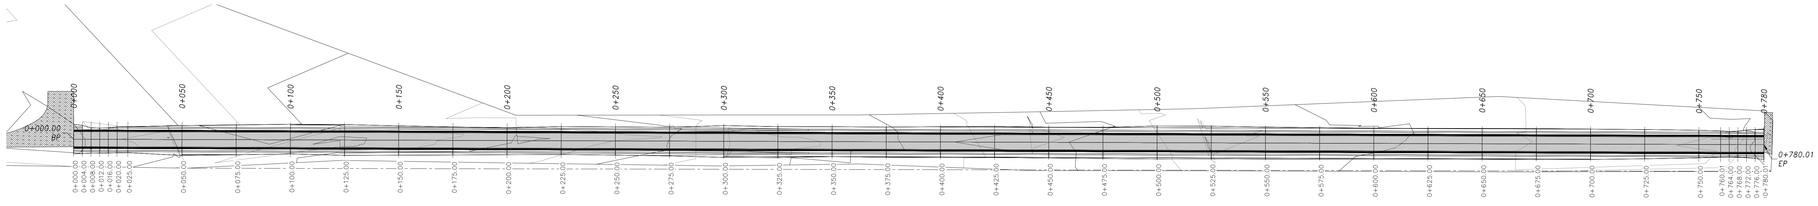


AREA TOTAL DE LOS CARRILES:

REFERENCIAS ACOTADAS:

- CONSTRUCCIÓN DE CALZADA DE HORMIGÓN ESTRUCTURAL
- BANQUINA DE MATERIAL GRANULAR
- PAVIMENTO EXISTENTE [MAG]

PERFIL TIPO - ESC: 1:100

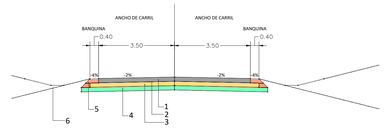

1 - HORMIGÓN ESTRUCTURAL H-30 - e=.20cm - Ancho: 7.00m
2 - FILM DE POLIETILENO - Ancho: 7.80m
3 - BASE DE SUELO TRATADO CON CEMENTO - e=.20cm - Ancho: 7.80m - CBR: 20%
4 - SUBBASE DE SUELO TRATADO CON CAL - e=.20cm - Ancho: 8.60m - CBR: 5%
5 - BASE DE MATERIAL GRANULAR PARA BANQUINA - e=.40cm - Ancho: 0.4m (Variable) - Talud 1:1
6 - RELLENO CON SUELO SELECCIONADO PARA TALUDES - En secciones donde la cuneta no continua



REFERENCIAS DE PLANIMETRIA:

- DESMONTE - EXCAVACION
- TERRAPLEN - RELLENO

PERFILES - ESC: 1:200

A0 | 1188mm x 841mm Horizontal

BIMEA
+54 9 11 2249 0041
info@bimeagroup.com

PRO - Proyecto - Secciones

PROYECTO: ACCESO MAG - PAVIMENTO	FECHA: 10.05.24	PRO 03
COMITENTE: MAG - Mercado Agroganadero		